

ΕΦΗΜΕΡΙΣ ΤΗΣ ΚΥΒΕΡΝΗΣΕΩΣ
ΤΗΣ ΕΛΛΗΝΙΚΗΣ ΔΗΜΟΚΡΑΤΙΑΣ

ΑΘΗΝΑ
6 ΑΠΡΙΛΙΟΥ 1983 | ΤΕΥΧΟΣ ΤΕΤΑΡΤΟ | ΑΡΙΘΜΟΣ ΦΥΛΛΟΥ 75

ΠΕΡΙΕΧΟΜΕΝΑ

ΠΟΛΕΟΔΟΜΙΑ

ΑΠΟΦΑΣΕΙΣ

Αναστολή των οικοδομικών εργασιών στον οικισμό Κάντζας της Κοινότητας Παλλήνης (Αττικής). 1

Τροποποίηση του εγκεκριμένου ρυμοτομικού σχεδίου στον οικισμό Φλαμούλι. 2

ΠΟΛΕΟΔΟΜΙΑ

ΑΠΟΦΑΣΕΙΣ

Αριθ. Γ. 11250/533 (1)

Αναστολή των οικοδομικών εργασιών στον οικισμό Κάντζας της Κοινότητας Παλλήνης (Αττικής).

Ο ΥΠΟΥΡΓΟΣ ΧΩΡΟΤΑΞΙΑΣ, ΟΙΚΙΣΜΟΥ ΚΑΙ ΠΕΡΙΒΑΛΛΟΝΤΟΣ

Έχοντας υπόψη:

1. Τις διατάξεις του από 17.7.1923 Ν. Δ/τος «περί σχεδίων πόλεων κλπ.», όπως μεταγενέστερα τροποποιήθηκαν και συμπληρώθηκαν και ειδικότερα την παράγραφο 2 του άρθρου 8 όπως η παράγραφος αυτή προστέθηκε με το άρθρο 1 του Ν. 551/1977 (ΦΕΚ 68/Α').

2. Την υπ' αριθ. 13902/689/15.4.1982 απόφαση του Υπουργού Χωροταξίας, Οικισμού και Περιβάλλοντος για μεταβίβαση εξουσίας του Υπουργού Χωροταξίας, Οικισμού και Περιβάλλοντος στο Γενικό Γραμματέα του Υπουργείου, τους Δ/ντές και τους Τμηματάρχες για την υπογραφή «εντολή Υπουργού» αποφάσεων, εγγράφων και λοιπών διοικητικών πράξεων» (ΦΕΚ 188/Β'/20.4.1982).

3. Τις διατάξεις του Ν. 1032/1980 «περί συστάσεως Υπουργείου Χωροταξίας, Οικισμού και Περιβάλλοντος» (ΦΕΚ 57/Α') και ειδικότερα τα άρθρα 2, 3 και 7, αποφασίζουμε:

α) Αναστέλλονται για τρεις (3) μήνες οι οικοδομικες εργασίες και η χορήγηση οικοδομικών αδειών στον Οικισμό Κάντζας της Κοινότητας Παλλήνης (Αττικής) για την ανέγερση ορόφου που τυχόν προκύπτει από την εφαρμογή των διατάξεων του άρθρου 1 του Α.Ν. 395/1968 (ΦΕΚ 95/Α'), όπως ο οικισμός φαίνεται με κυανή γραμμή στο σχετικό πρωτότυπο διάγραμμα σε κλίμακα 1:10.000 που θεωρήθηκε από τον Προϊστάμενο της Διευθύνσεως Πολεοδομικών Εφαρμογών με την υπ' αριθ. Γ. 11250/1983 πράξη του και που συνοπτικό του αντίτυπο δημοσιεύεται με την παρούσα απόφαση.

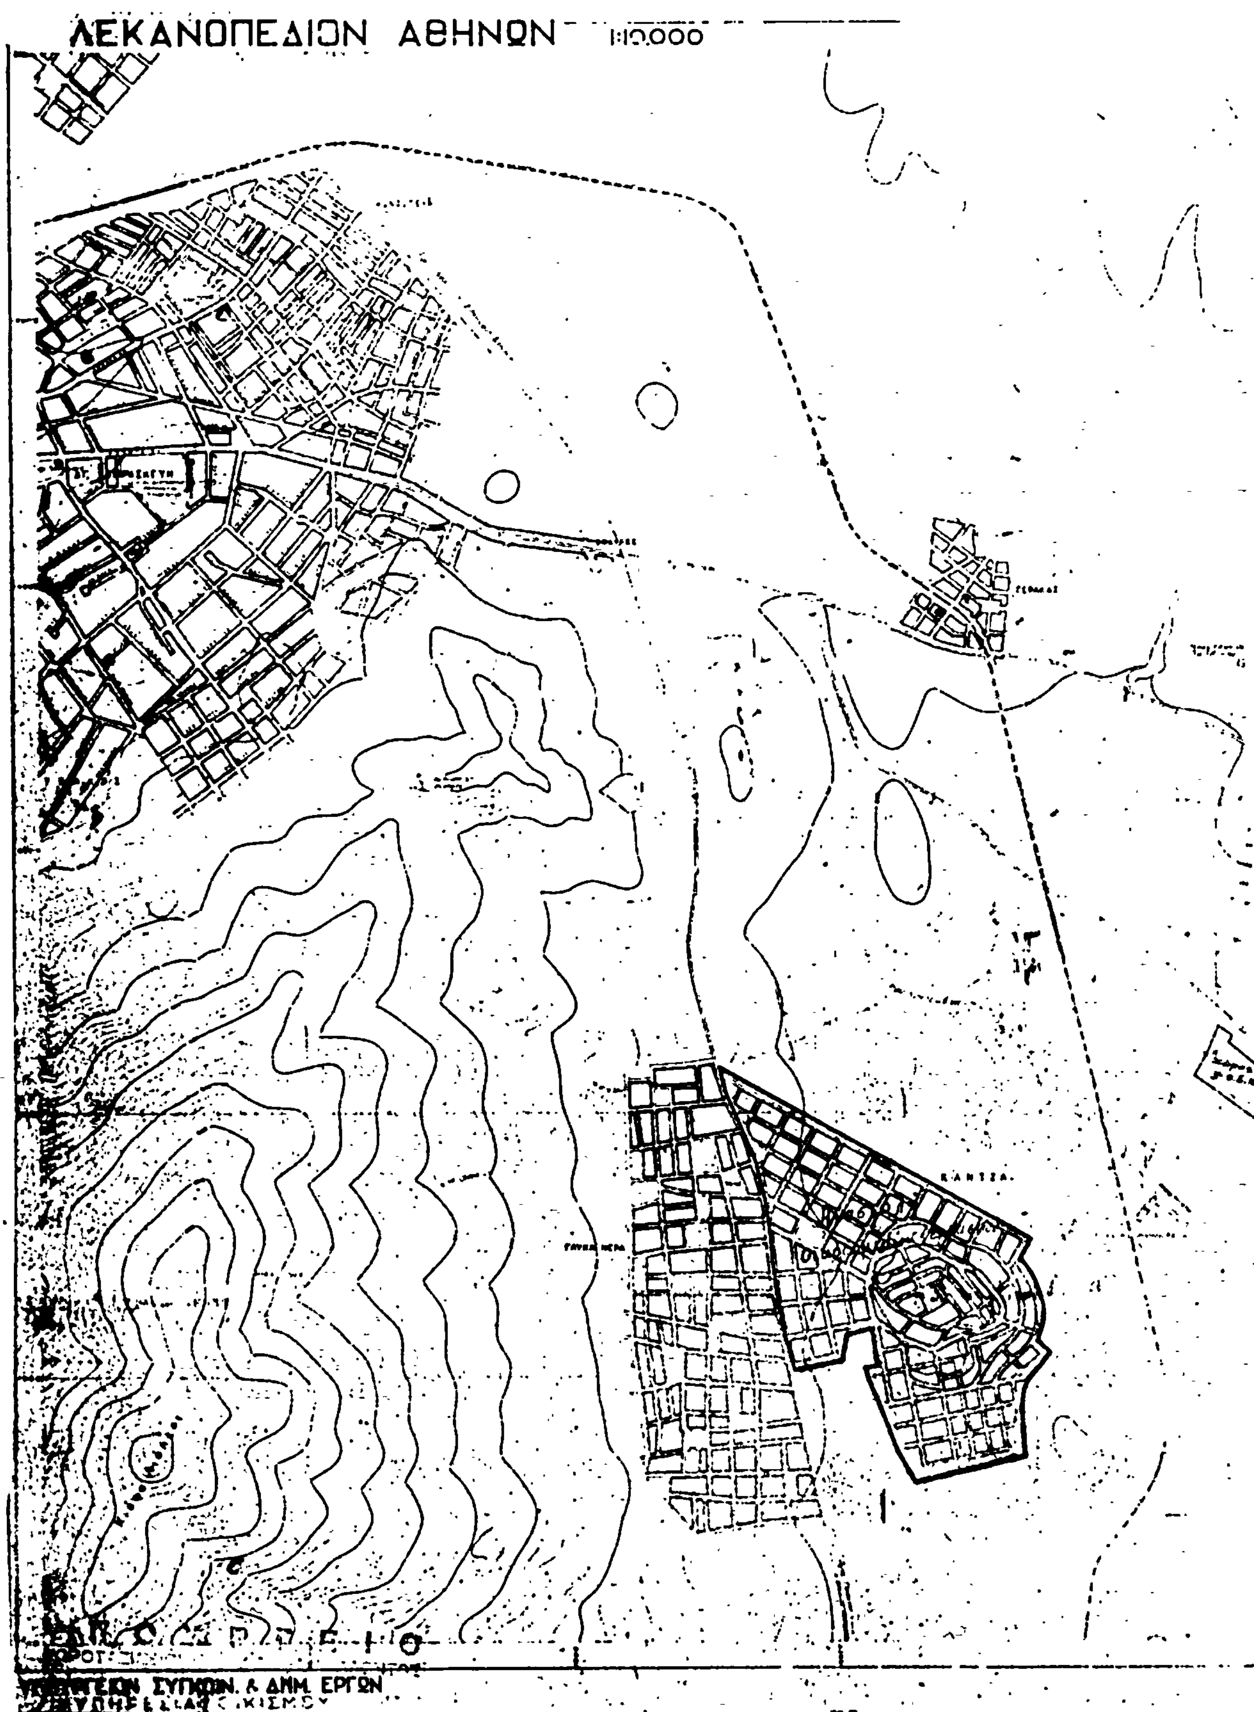
β) Η ισχύς της παρούσας απόφασης αρχίζει από τη δημοσίευσή της στην Εφημερίδα της Κυβέρνησης.

Η απόφαση αυτή να δημοσιευθεί στην Εφημερίδα της Κυβέρνησης.

Αθήνα, 9 Μαρτίου 1983

Με εντολή Υπουργού

Ο Γενικός Γραμματέας
ΓΙΑΝΝΗΣ ΚΑΛΑΝΤΙΔΗΣ


ΛΕΚΑΝΟΠΕΔΙΟΝ ΑΘΗΝΩΝ 1:10.000
ΣΥΓΚΟΙΝ. & ΔΗΜ. ΕΡΓΩΝ

Αριθ. 9286 (2)

Τροποποίηση του εγκεκριμένου ρυμοτομικού σχεδίου στον οικισμό Φλαμούλι.

Ο ΝΟΜΑΡΧΗΣ ΤΡΙΚΑΛΩΝ

Έχοντας υπόψη:

1. Τις διατάξεις:

α) Του Νόμου 3200/1955 «περί διοικητικής αποκεντρώσεως» και του Ν.Δ. 3620/1956 «περί τροποποιήσεως και συμπληρώσεως των διατάξεων περί διοικητικής αποκεντρώσεως».

β) Του Ν.Δ. 532/1970 «περί συμπληρώσεως των διατάξεων περί διοικητικής αποκεντρώσεως».

γ) Του Β.Δ. 712/1970 «περί καθορισμού των διατηρουμένων υπέρ του Υπουργού και των περιφερειακών αρχών διαναμαρχιακού επιπέδου του Υπουργείου Δημ. Έργων αρμοδιοτήτων κλπ.», όπως τροποποιήθηκαν και συμπληρώθηκαν μεταγενέστερα.

δ) Του Νόμου 1032/1980 «περί συστάσεως Υπουργείου Χωροταξίας, Οικισμού και Περιβάλλοντος».

2. Τις διατάξεις που ισχύουν «περί σχεδίων πόλεων».

3. Τη σύμφωνη γνωμοδότησή του Συμβουλίου Χωροταξίας, Οικισμού και Περιβάλλοντος που διατυπώθηκε στο 1/θέμα 1α/23.9.82 πρακτικό συνεδριάσεως αυτού, αποφασίζουμε:

Εγκρίνουμε την τροποποίηση του εγκεκριμένου ρυμοτομικού σχεδίου στον οικισμό Φλαμούλι Τρικάλων που αφορά τη δημιουργία δρόμου πλάτους δεκατεσσάρων μέτρων περιμετρικά του οικισμού και σε επαφή με τις κοινόχρηστες βοσκήσιμες εκτάσεις όπως αυτή φαίνεται στο σχεδιάγραμμα που συντάχθηκε από την Τεχνική Υπηρεσία του Δήμου και θεωρήθηκε από το Δήμαρχο και αποτελεί αναπόσπαστο μέρος αυτής της απόφασης.

Η απόφαση αυτή να δημοσιευθεί στην Εφημερίδα της Κυβέρνησης.

Τρίκαλα, 19 Οκτωβρίου 1982

Ο Νομάρχης

ΓΙΑΝΝΗΣ ΠΑΝΟΥΤΣΟΣ

ΔΗΜΟΣ ΤΡΙΚΚΑΙΩΝ
ΤΕΧΝΙΚΗ ΥΠΗΡΕΣΙΑ
ΕΠΙΒΟΛΗ ΠΕΡΙΜΕΤΡΙΚΟΥ ΔΡΟΜΟΥ ΠΛ. 14.00 μ.

